


GIRUS d.o.o. za geodetske poslove Split, Vukovarska 148		
Oznaka:	G_54/11	
Naručitelj:	GRAD STARI GRAD Novo riva 3, Stari Grad	
Predmet:	POSEBNA GEODETSKA PODLOGA ZA PROJEKTIRANJE NA PREDIELU RAČICE-VRATENJICA č.z. 2873/1, 3016/2, 2905/...	
Sadržaj:	POSEBNA GEODETSKA PODLOGA	
Izradio:	Jurica Plečić, dipl.ing.geod.	
Datum:	Mjerilo:	Br. nacrt:
ožujak, 2011.	1:1000	1

K.O. STARI GRAD
kat.pl.br. 20, 21

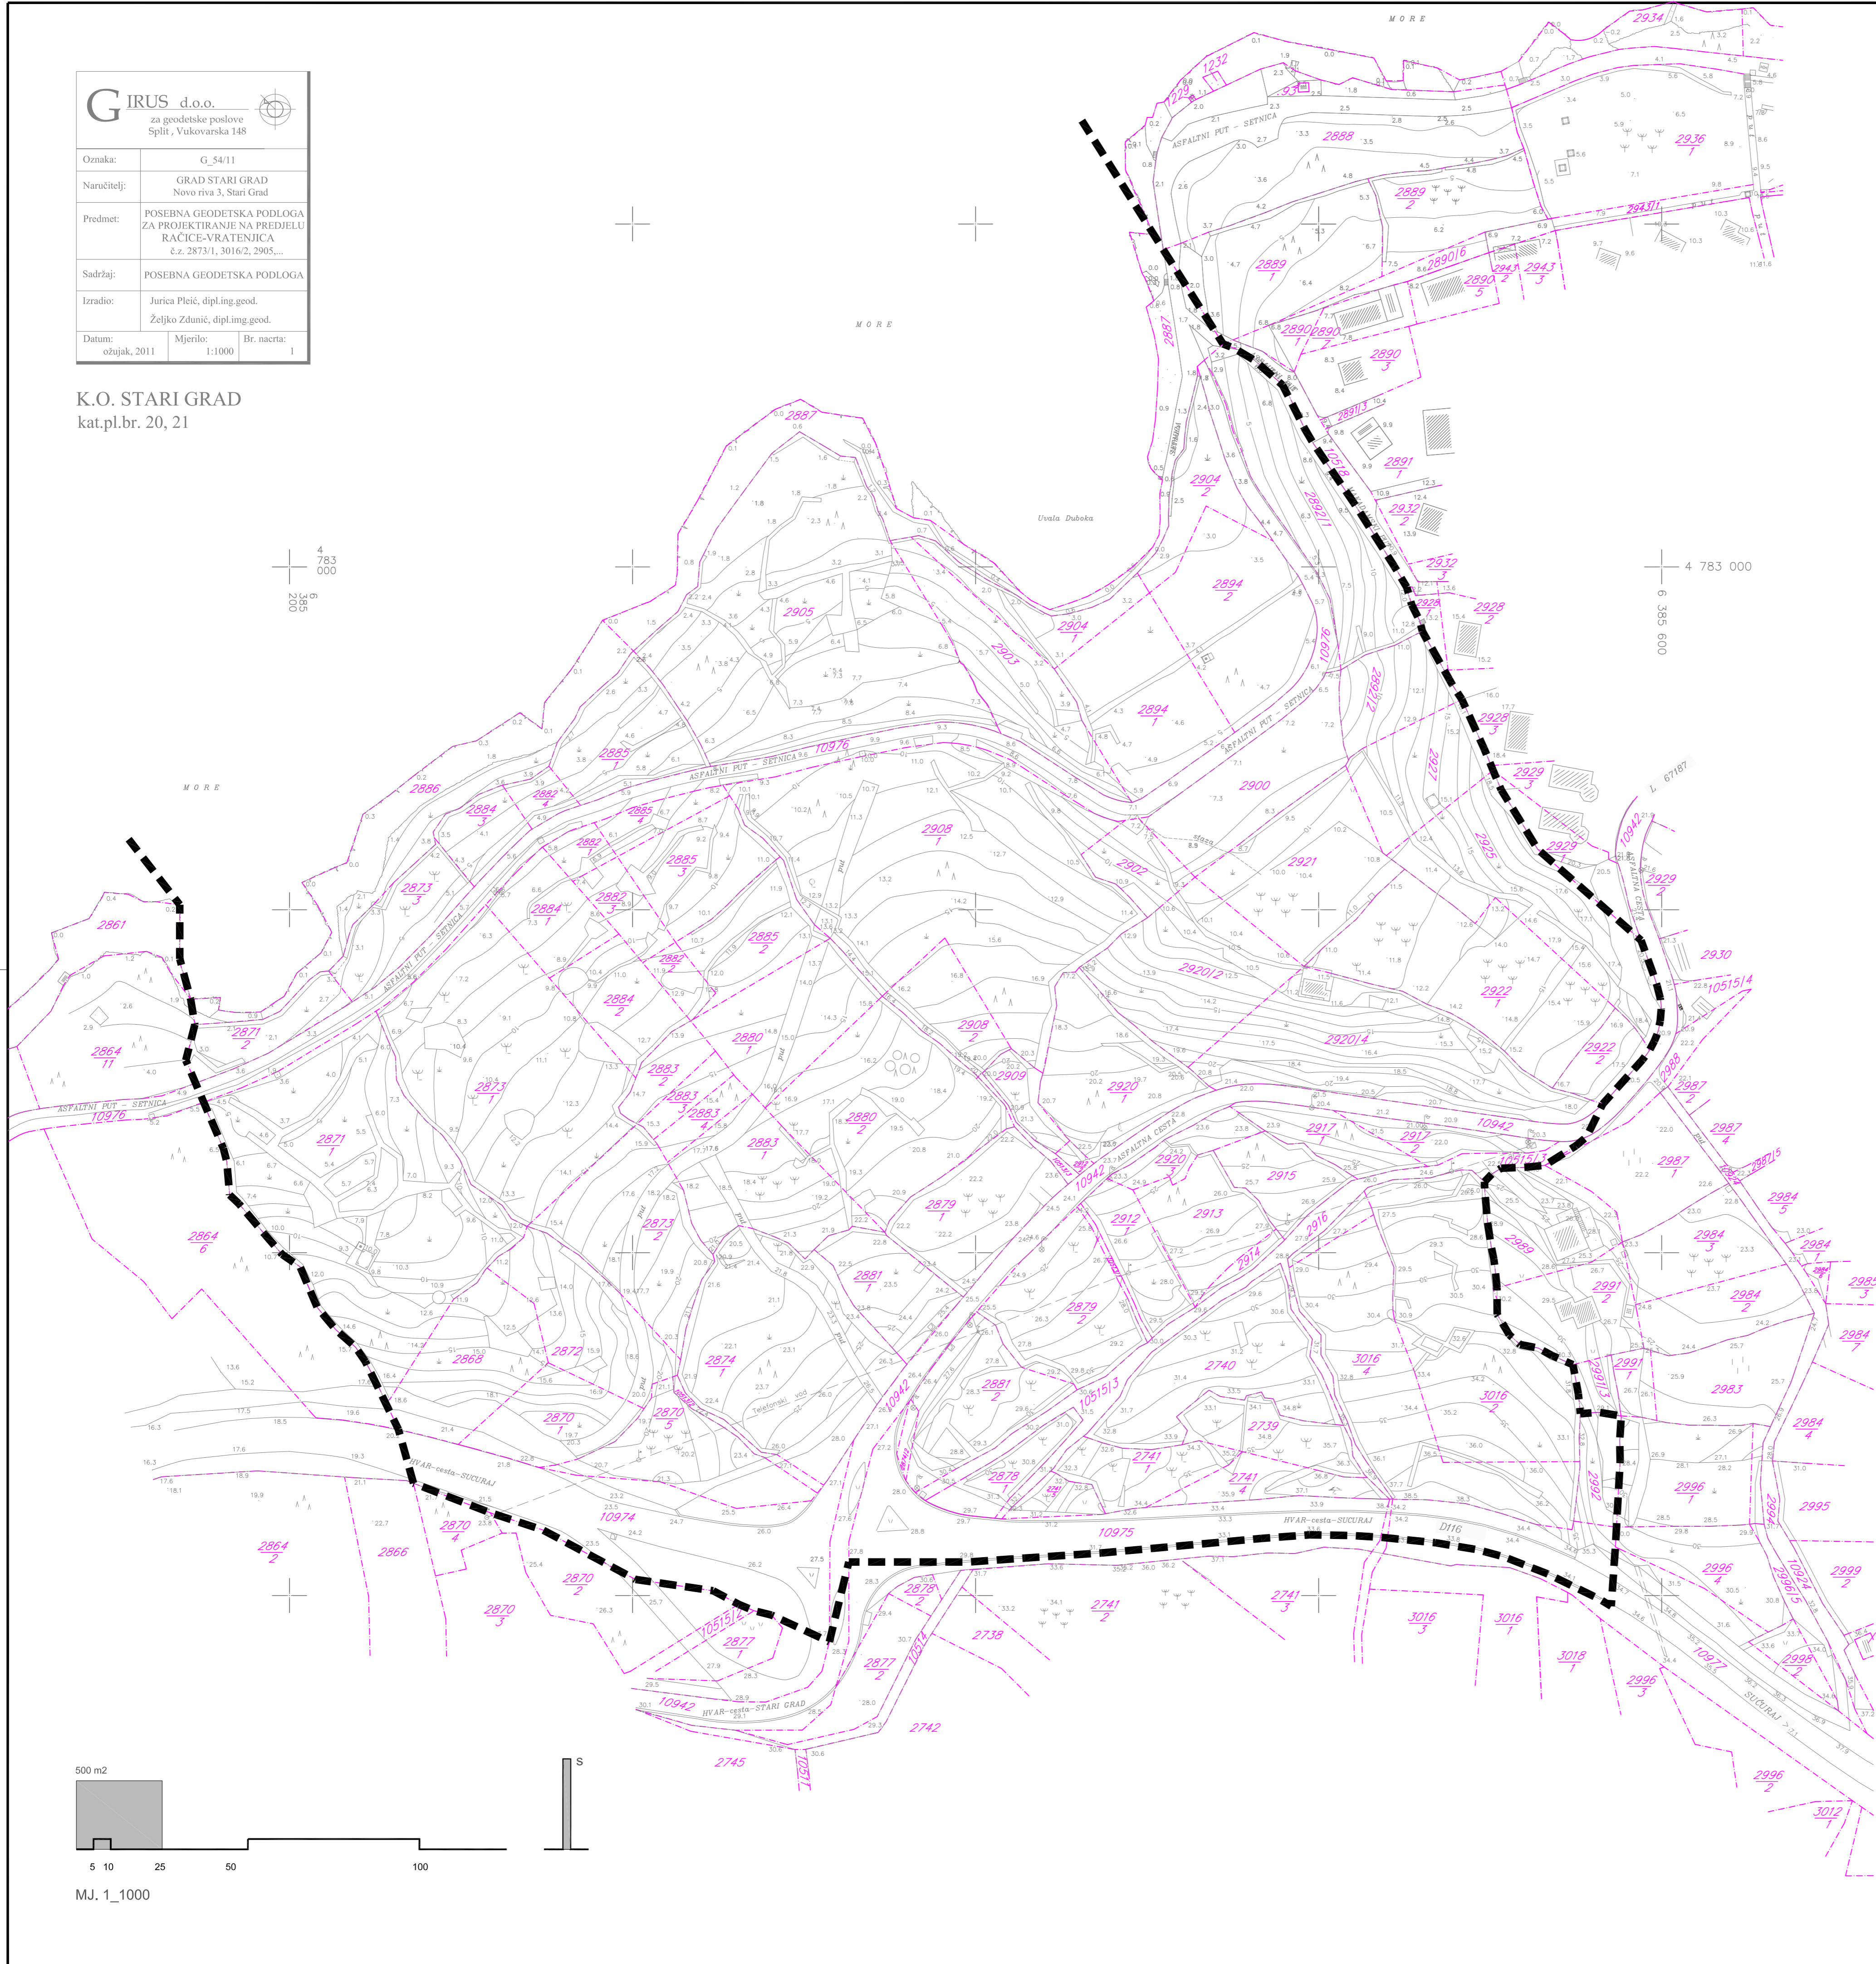

URBANISTIČKI PLAN UREĐENJA RAČICE-VRATENJICA - DIJELA NASELJA STAROG GRADA

GRAD STARI GRAD

0. TOPOGRAFSKO KATASTARSKI PLAN S GRANICOM OBUHVATA

TUMAČ ZNAKOVLJA:

GRANICE

- GRANICA OBUHVATA UPU-a
- KATASTARSKI BROJ ČESTICE
- KATASTARSKA GRANICA ČESTICE
- TOPOGRAFSKO STANJE

Županija	SPLITSKO - DALMATINSKA	
Grad	STARI GRAD	
Naziv prostornog plana:	UPU RAČICE-VRATENJICA - DIJELA NASELJA STAROG GRADA	
Naziv kartografskog prikaza:	TOPOGRAFSKO KATASTARSKI PLAN SA GRANICOM OBUHVATA	
Broj kartografskog prikaza:	0.	Mjerilo kartografskog prikaza: 1:1000
Odluka o izradi plana "Službeni glasnik Grada Starog Grada" br. 13/10, 14/11	Odluka predstavničkog tijela o donošenju plana "Službeni glasnik Grada Starog Grada" br. 04/16	
Javna rasprava (datum objave), 28.08.2013. godine u listu "Slobodna Dalmacija" 1. ponovna javna rasprava (datum objave), 14.05.2014. godine u listu "Slobodna Dalmacija" 2. ponovna javna rasprava (datum objave), 31.08.2015. godine u listu "Slobodna Dalmacija"	Javni uvid održan: od: 09.09.2013. do: 09.10.2013 1. ponovni javni uvid održan: od: 23.05.2014. do: 30.05.2014 2. ponovni javni uvid održan: od: 09.09.2015. do: 08.10.2015	
Pečat tijela odgovornog za provođenje javne rasprave: GRAD STARI GRAD JEDINSTVENI UPRAVNI ODJEL	Odgovorna osoba za provođenje javne rasprave: Sanja Vuković - v.d. pročelnika JUO	
Suglasnost na plan prema članku 98. Zakona o prostornom uređenju i gradnji (NN 76/07, 38/09, 55/11, 90/11, 50/12) Klasa: 350-01/16-01/0019 Urbroj: 2181/1-11-00/01-16-0002 Datum: Split, 07.03.2016. godine		
Pravna osoba/tijelo koje je izradilo plan: VelCON PROJEKT d.o.o. projektiranje, urbanizam, razvojni i konzalting. PUT FIRULA 45, SPLIT T. 021.350.359 E. helena@velcon.hr	H projekt d.o.o. projektiranje i prostorno uređenje. Brodski naselje 14, 21000 Split tel: 021 785 787 mob: 091 571 5471 e-mail: h.projekt@stariograd.hr	
Pečat pravne osobe/tijela koje je izradilo plan:	Odgovorna osoba: Albert Pavlović, dipl.ing.grad. - Velcon projekt d.o.o. Helena Čerina, dipl.ing.grad. - H projekt d.o.o.	
Odgovorna voditeljica: HELENA ČERINA, dipl.ing.arh.		
Stručni tim u izradi plana: 1. HELENA ČERINA, dipl.ing.arh. 2. TOMISLAV MIHOVILOVIĆ, dipl.ing.arh. 3. SANJA KOREN, dipl.ing.arh. 4. JURE BEŠLIĆ, dipl.ing.arh. 5. MAJA VUJNOVIĆ, dipl.ing.arh. 6. KSENILJA RICOVIĆ, dipl.ing.grad. 7. RADE GUSIĆ, dipl.ing.grad. 8. MLADEN ŽANIĆ, dipl.ing.et.		
Pečat predstavničkog tijela: GRAD STARI GRAD GRADSKO VIJEĆE	Predsjednik predstavničkog tijela: Prosper Vlahović, dr.med.vet.,v.r.	
Istovjetnost ovog prostornog plana s Izvornikom ovjerava: _____ (ime, prezime i potpis)	Pečat nadležnog tijela:	